


Legende

- Lokale GVM regels van toepassing
- Oranje zones
- Wegen

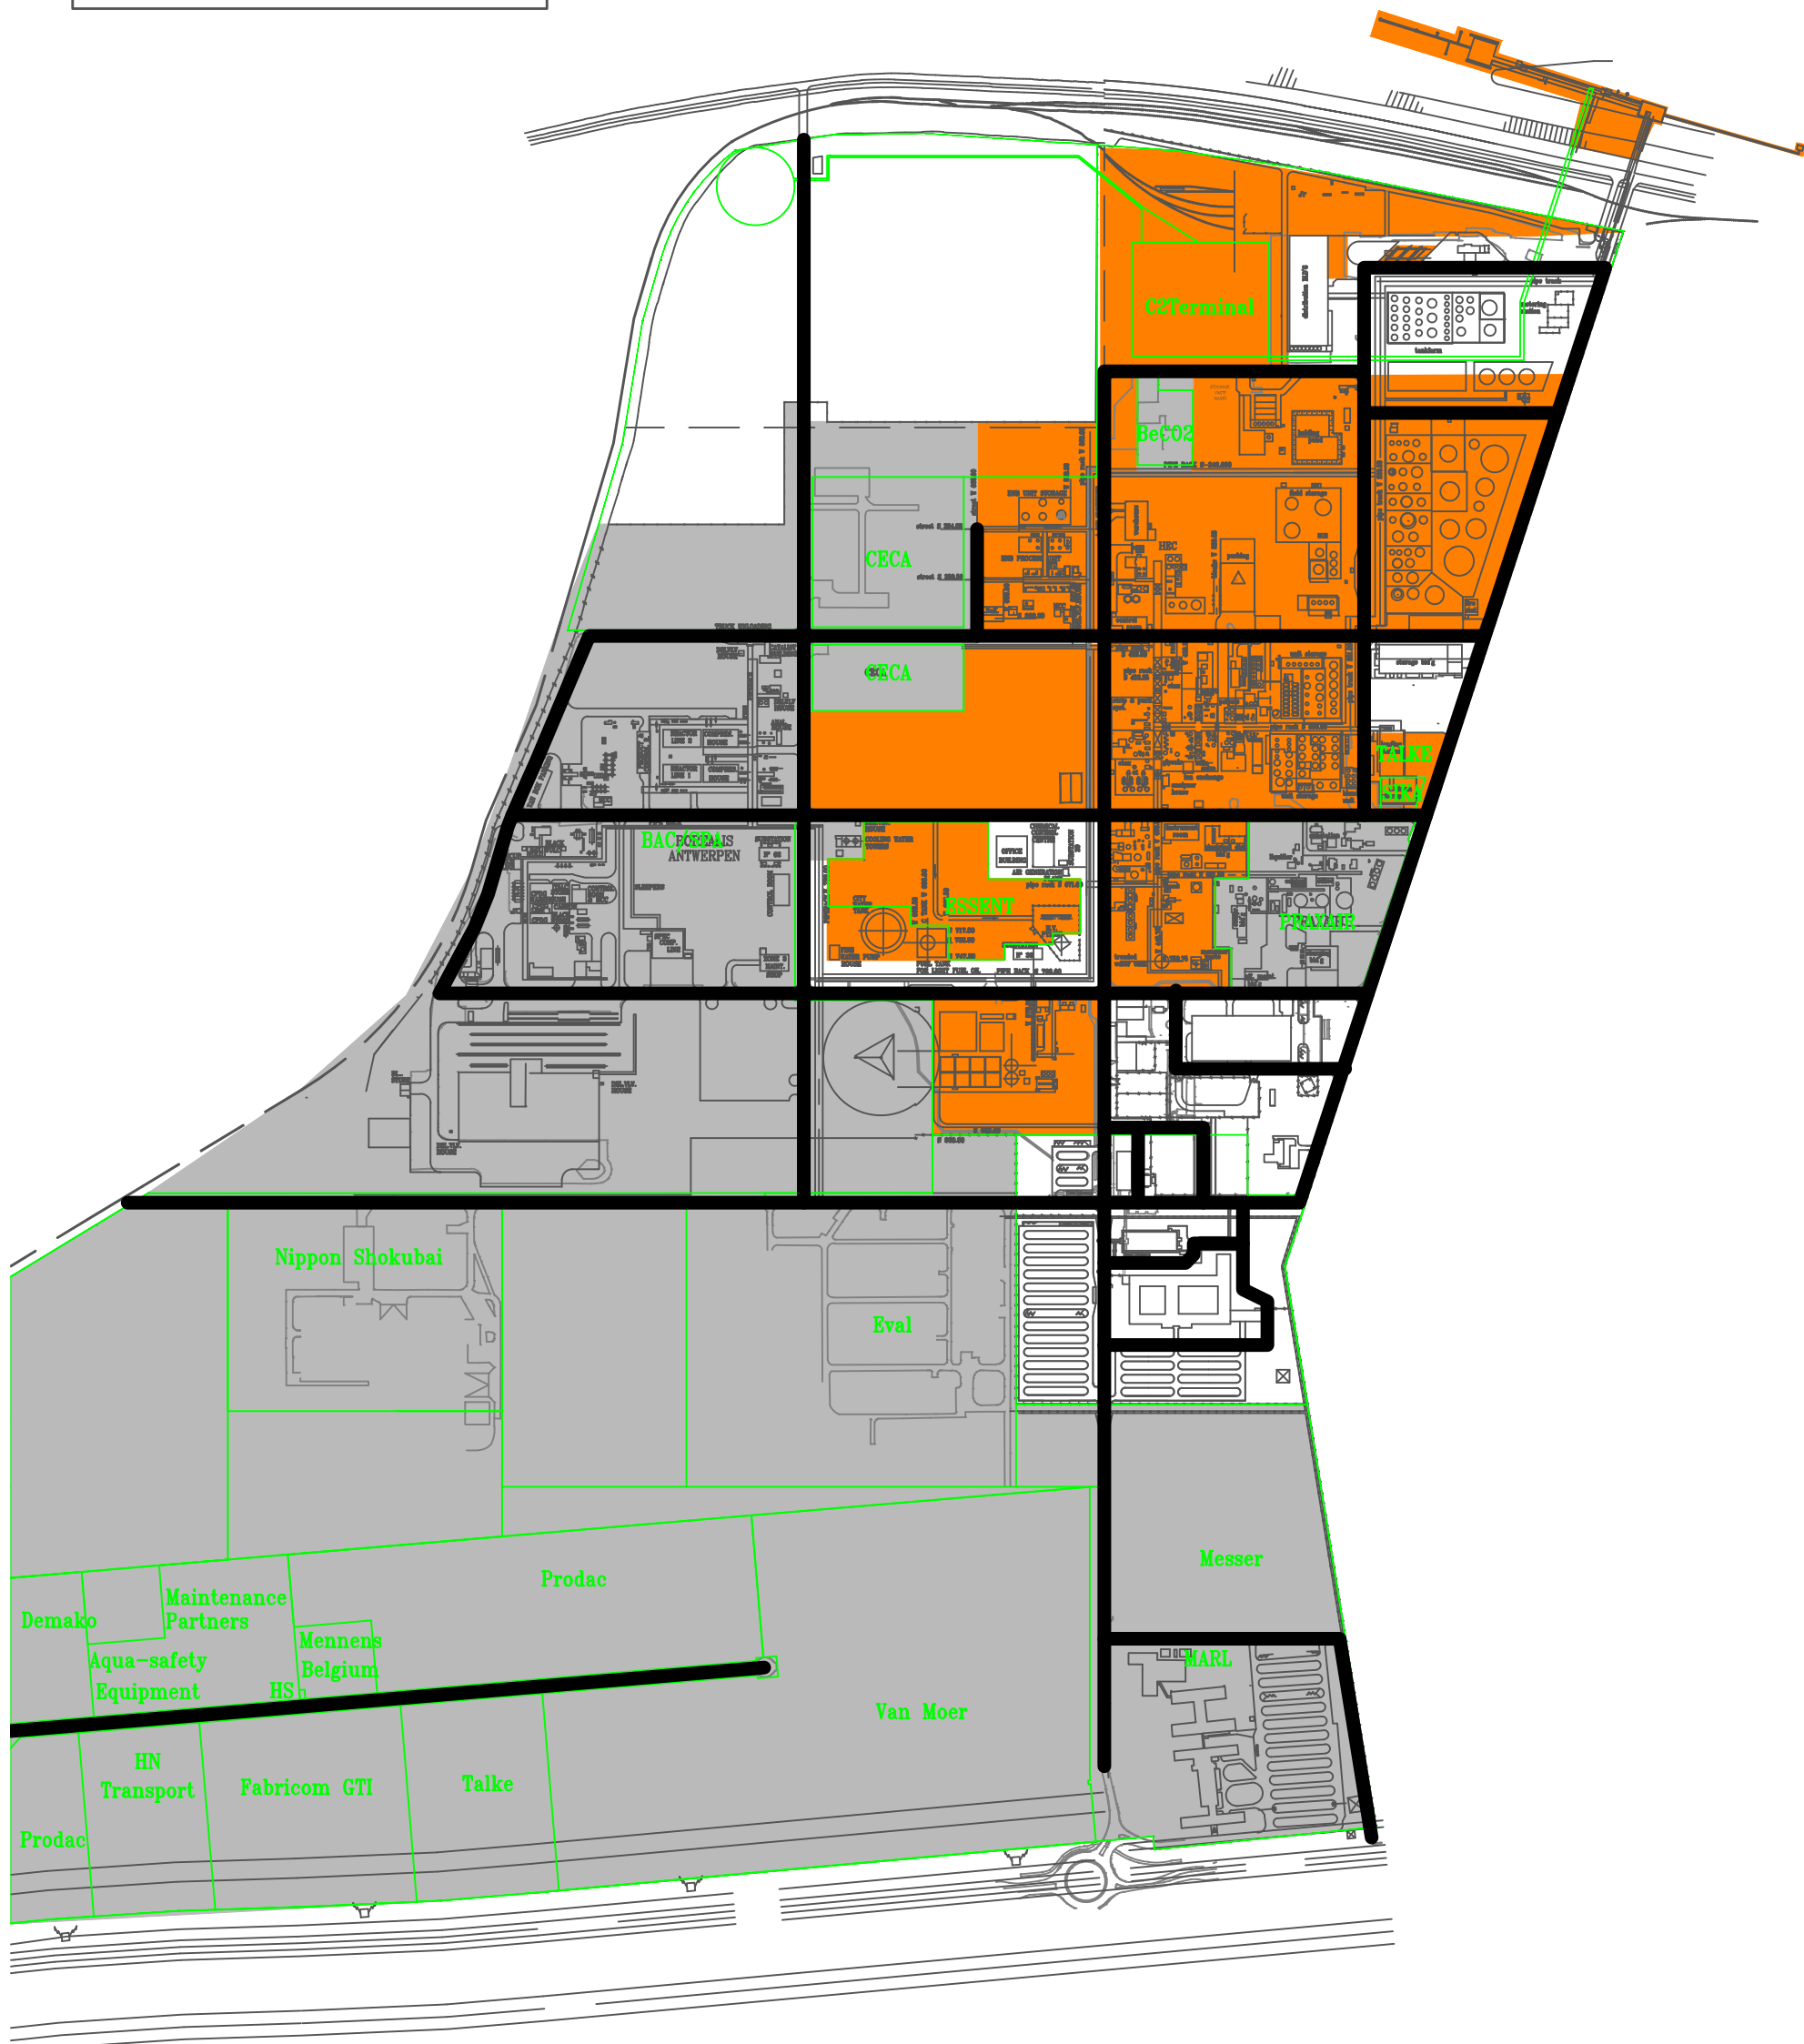

Note:  
Dit is een schematische tekening,  
de maten zijn niet correct.

0	Eerste versie	KoVa	MvdH	08/07 2013
REV.	REVISION	D'WN	CHKD	APP. DATE
FVV 4.1 - Bijlage 2 Locatie oranje zones				SCALE Custom

**INEOS**

HAVEN 1053 - NIEUWE WEG 1  
B 2070 ZWIJNDRECHT

DRAWING NUMBER	REV.
1/1	0